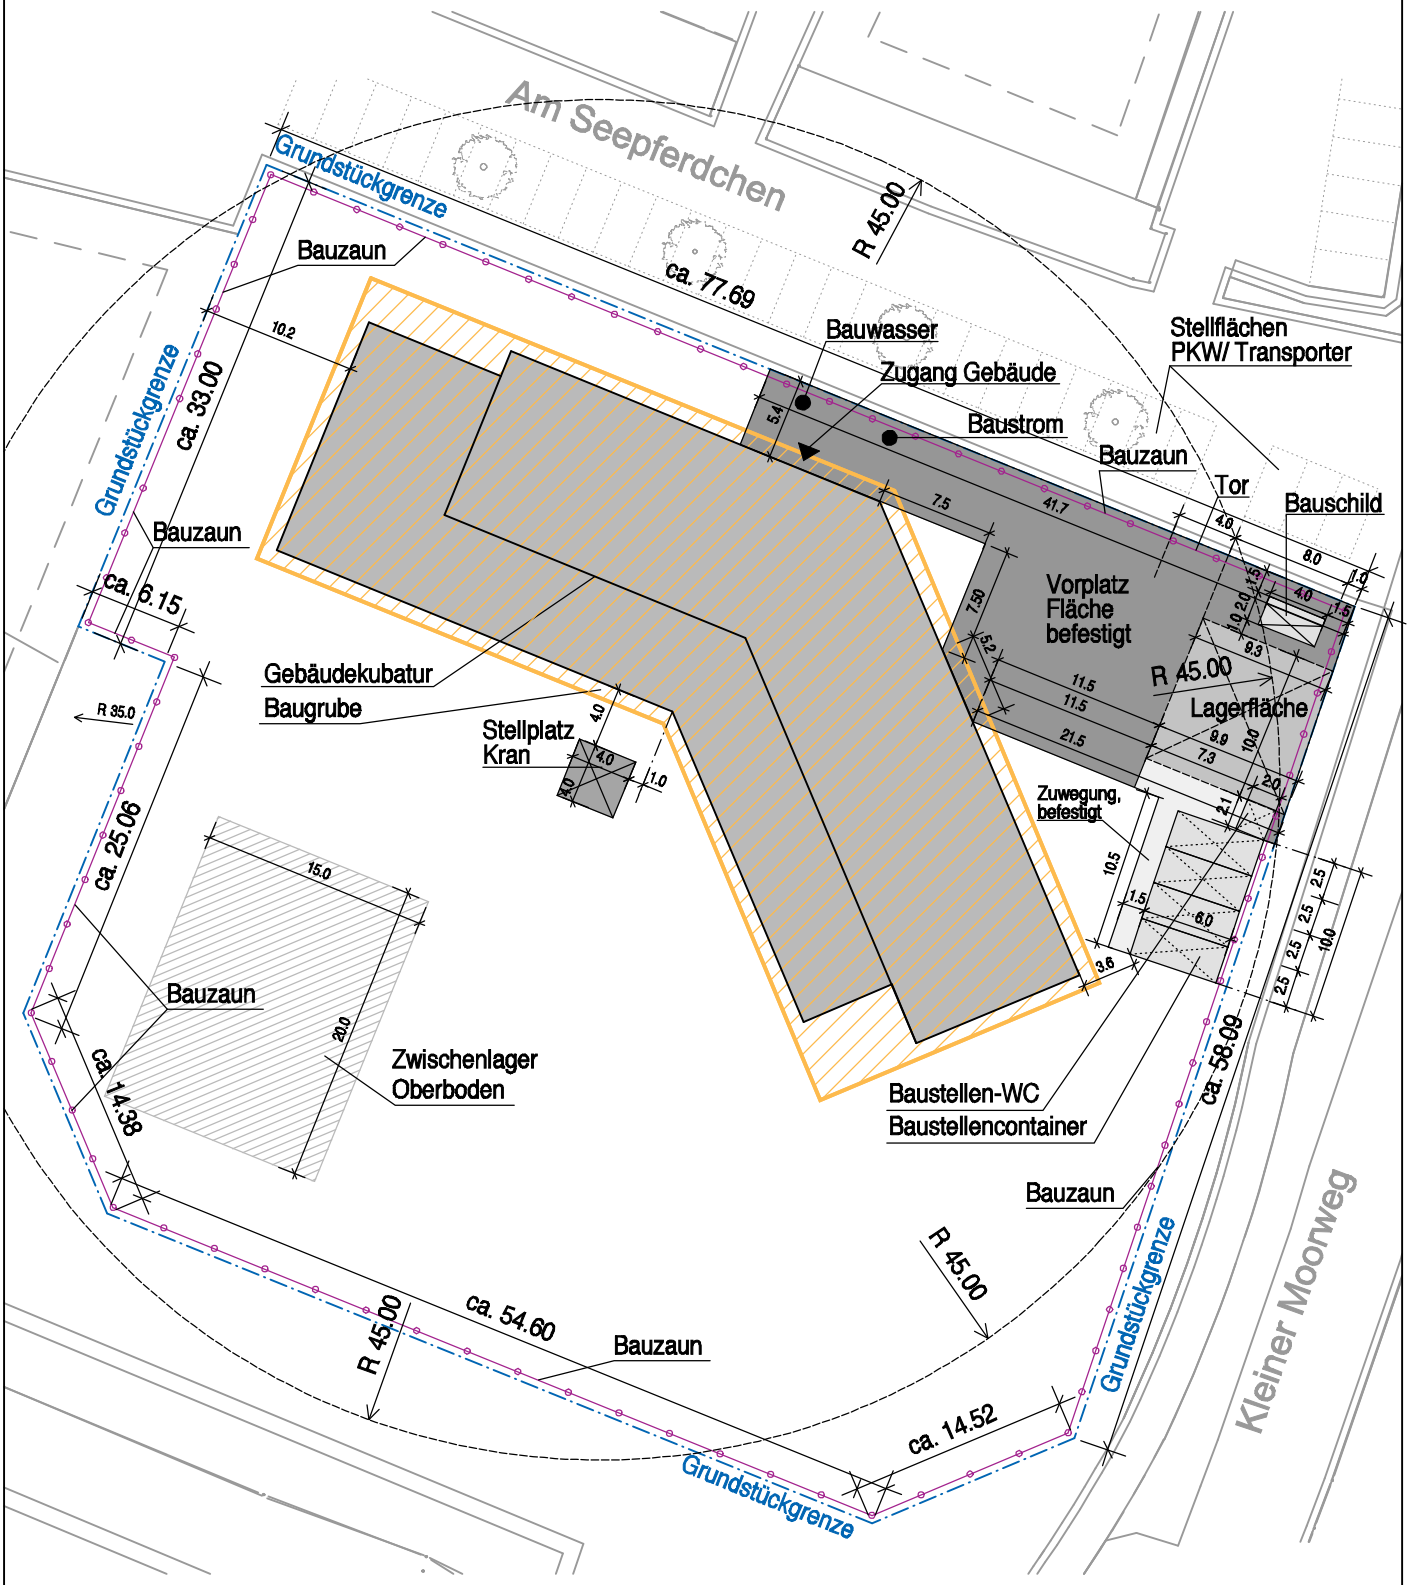

LAGEPLAN

Anlage zur Ausschreibung

PROJEKT:	PROJEKTNR.:	PLANNUMMER:	INDEX:
Neubau KITA "Seepferdchen", Am Seepferdchen 1, 25436 Tornesch	1711	4-LP-2	--

BAUHERR:	ZEICHNUNGS-INHALT:	ERSTELLT:
Stadt Tornesch, Eigenbetrieb GGT - Der Werkleiter - Wittstocker Straße 7 25436 Tornesch	BAUSTELLENEINRICHTUNGSPLAN	23.03.2018 / JH
	PHASE: GENEHMIGUNGSPLANUNG	MASZSTAB: 1:500