

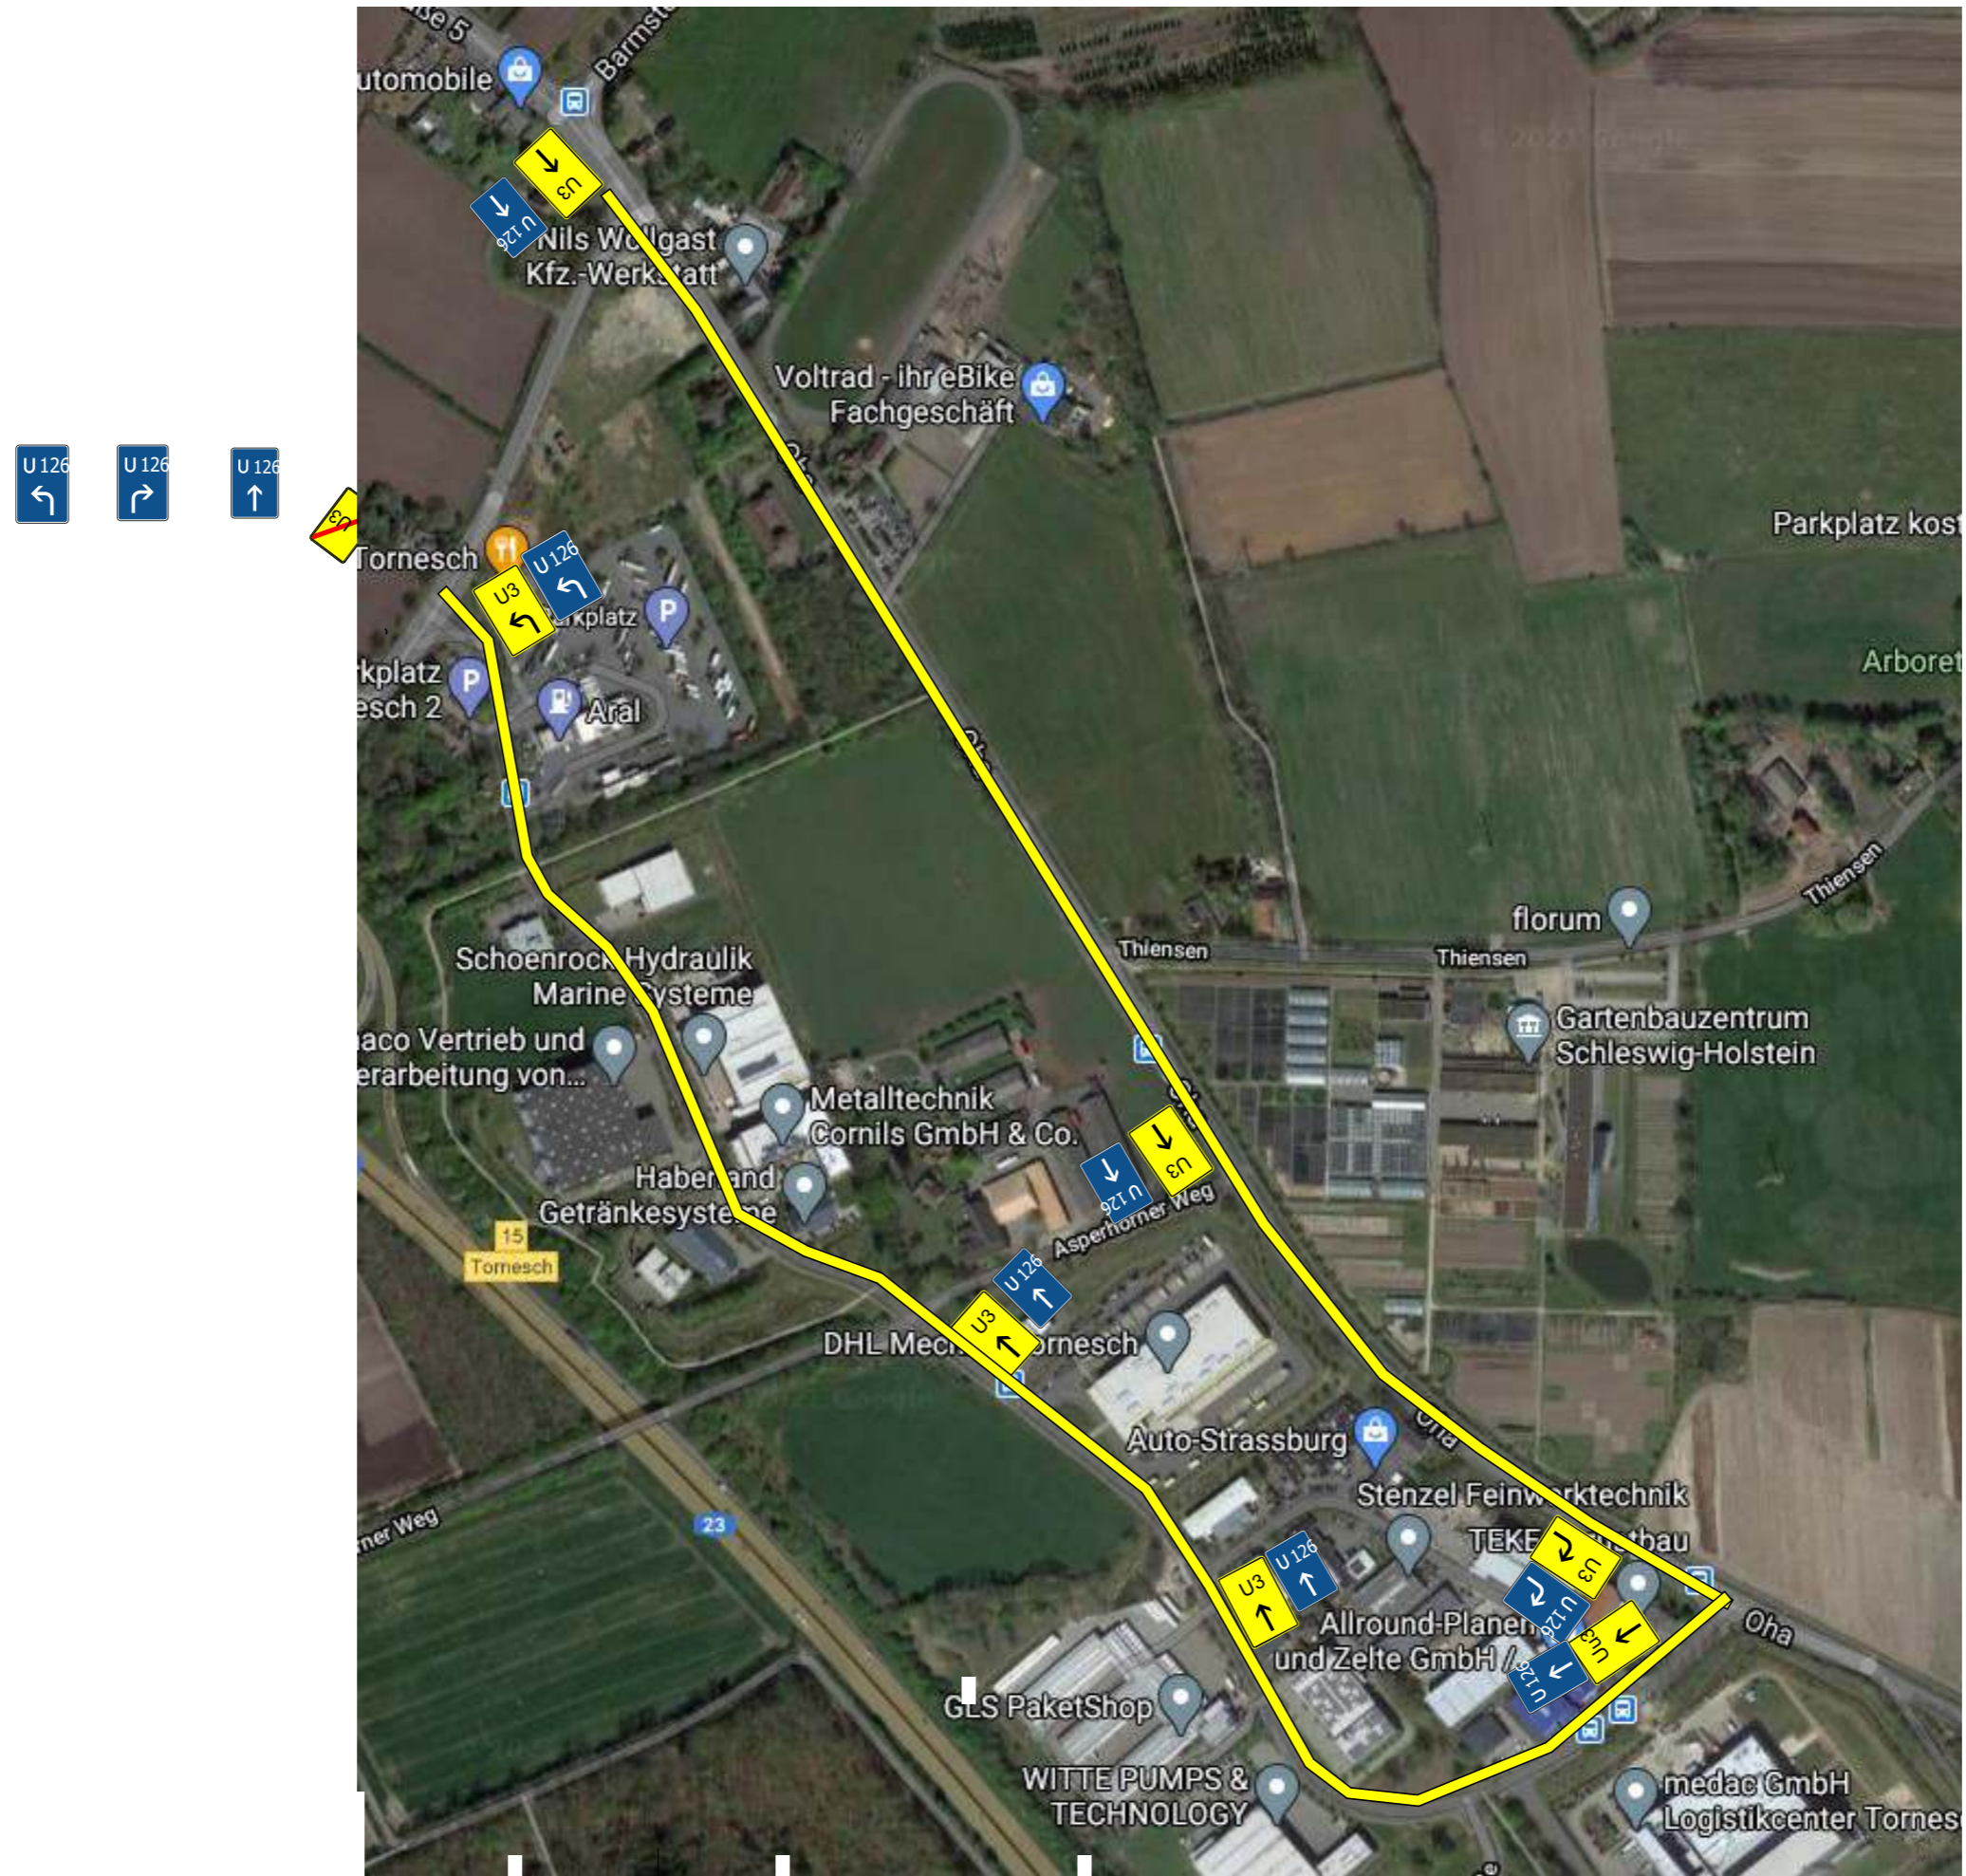


Reg.-Nr.:	2020B00058	Plan	3
Baubeginn:	15.03.2021		
Bauende:	01.04.2021		
Ortsteil:			
Ort, Straße:	Ellerhoop und Tornesch Ahrenloher Straße (L 110), Barmstedter Straße (L 110),		
Firma:	Thomsen GmbH Tiefbauunternehmen		

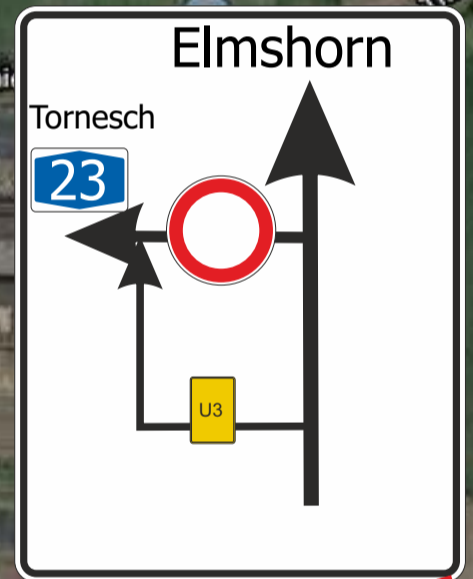

Reg.-Nr.:	2020B00058	Plan	3
Baubeginn:	15.03.2021		
Bauende:	01.04.2021		
Ortsteil:			
Ort, Straße:	Ellerhoop und Tornesch Ahrenloher Straße (L 110), Barmstedter Straße (L 110)		
Firma:	Thomsen GmbH Tiefbauunternehmen		

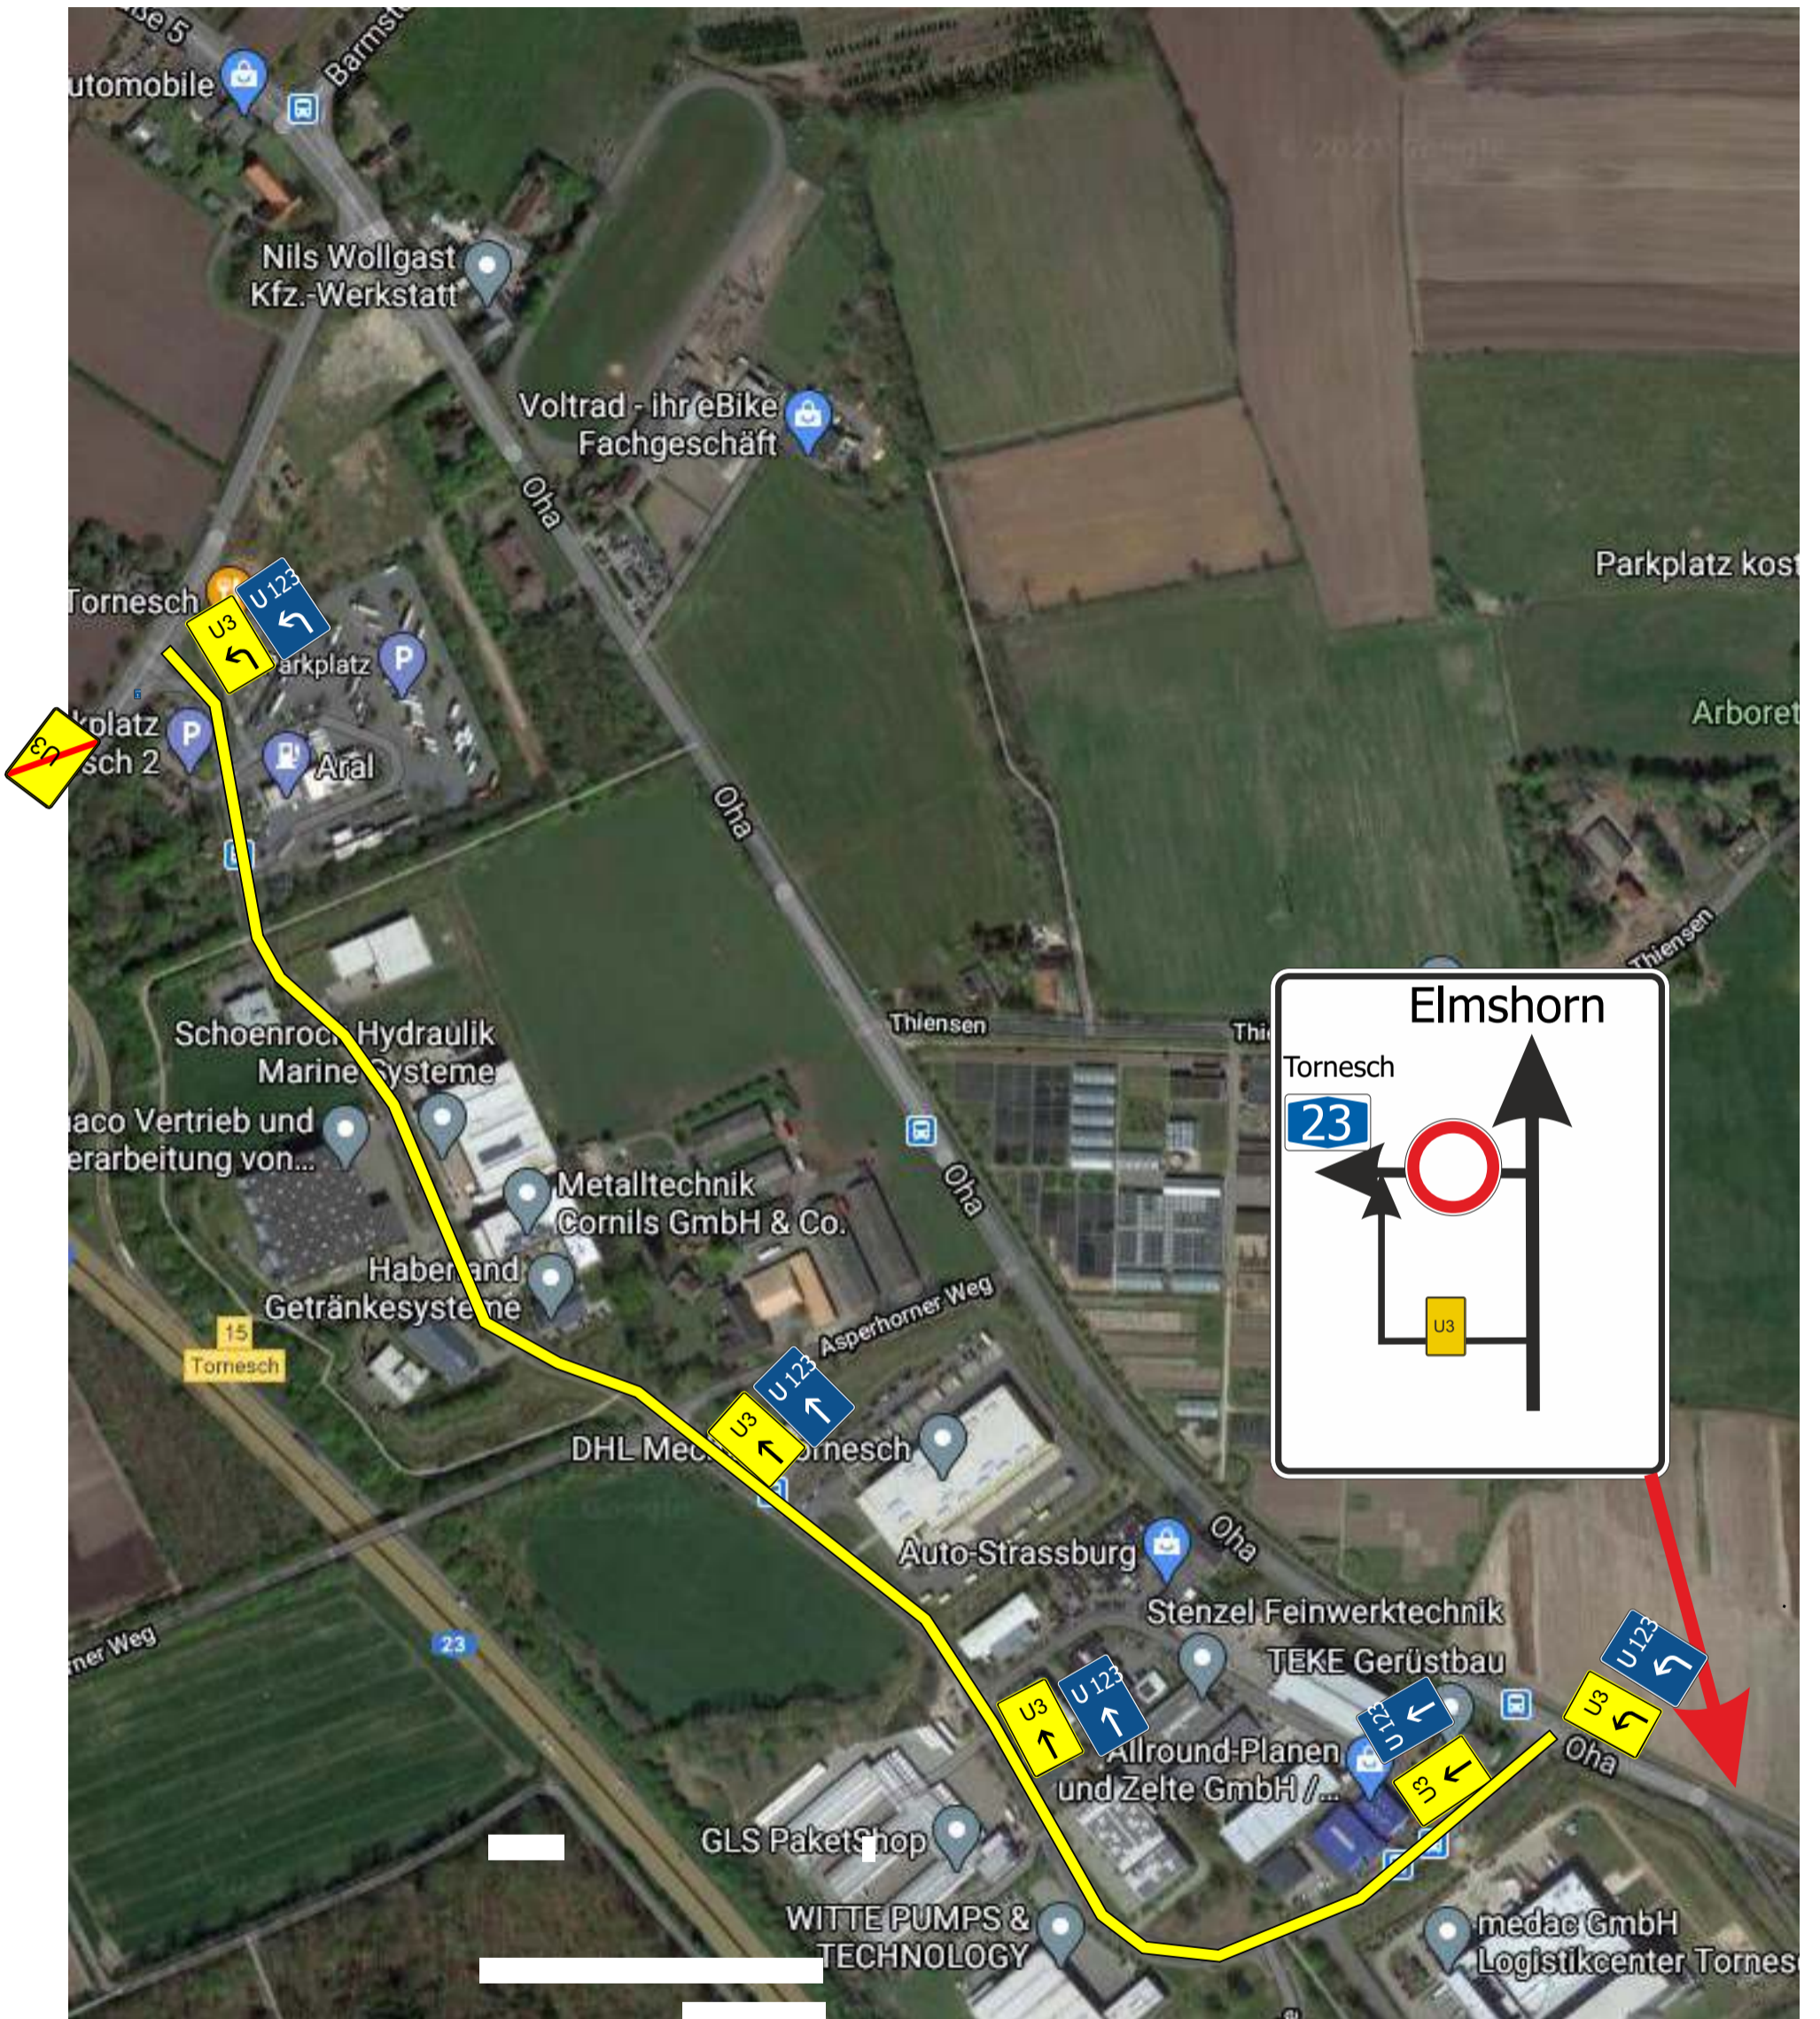

Reg.-Nr.:	2020B00058	Plan	3
Baubeginn:	15.03.2021		
Bauende:	01.04.2021		
Ortsteil:			
Ort, Straße:	Ellerhoop und Tornesch Ahrenloher Straße (L 110), Barmstedter Straße (L 110), Oha (L 110)		
Firma:	Thomsen GmbH Tiefbauunternehmen		