



Positionsplan Gründung

M.1:100

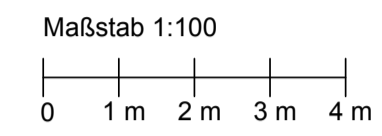

Schnitt A-A siehe Plan P002!

Pos.43 sohlgleiches Streifenfundament - Innenwände

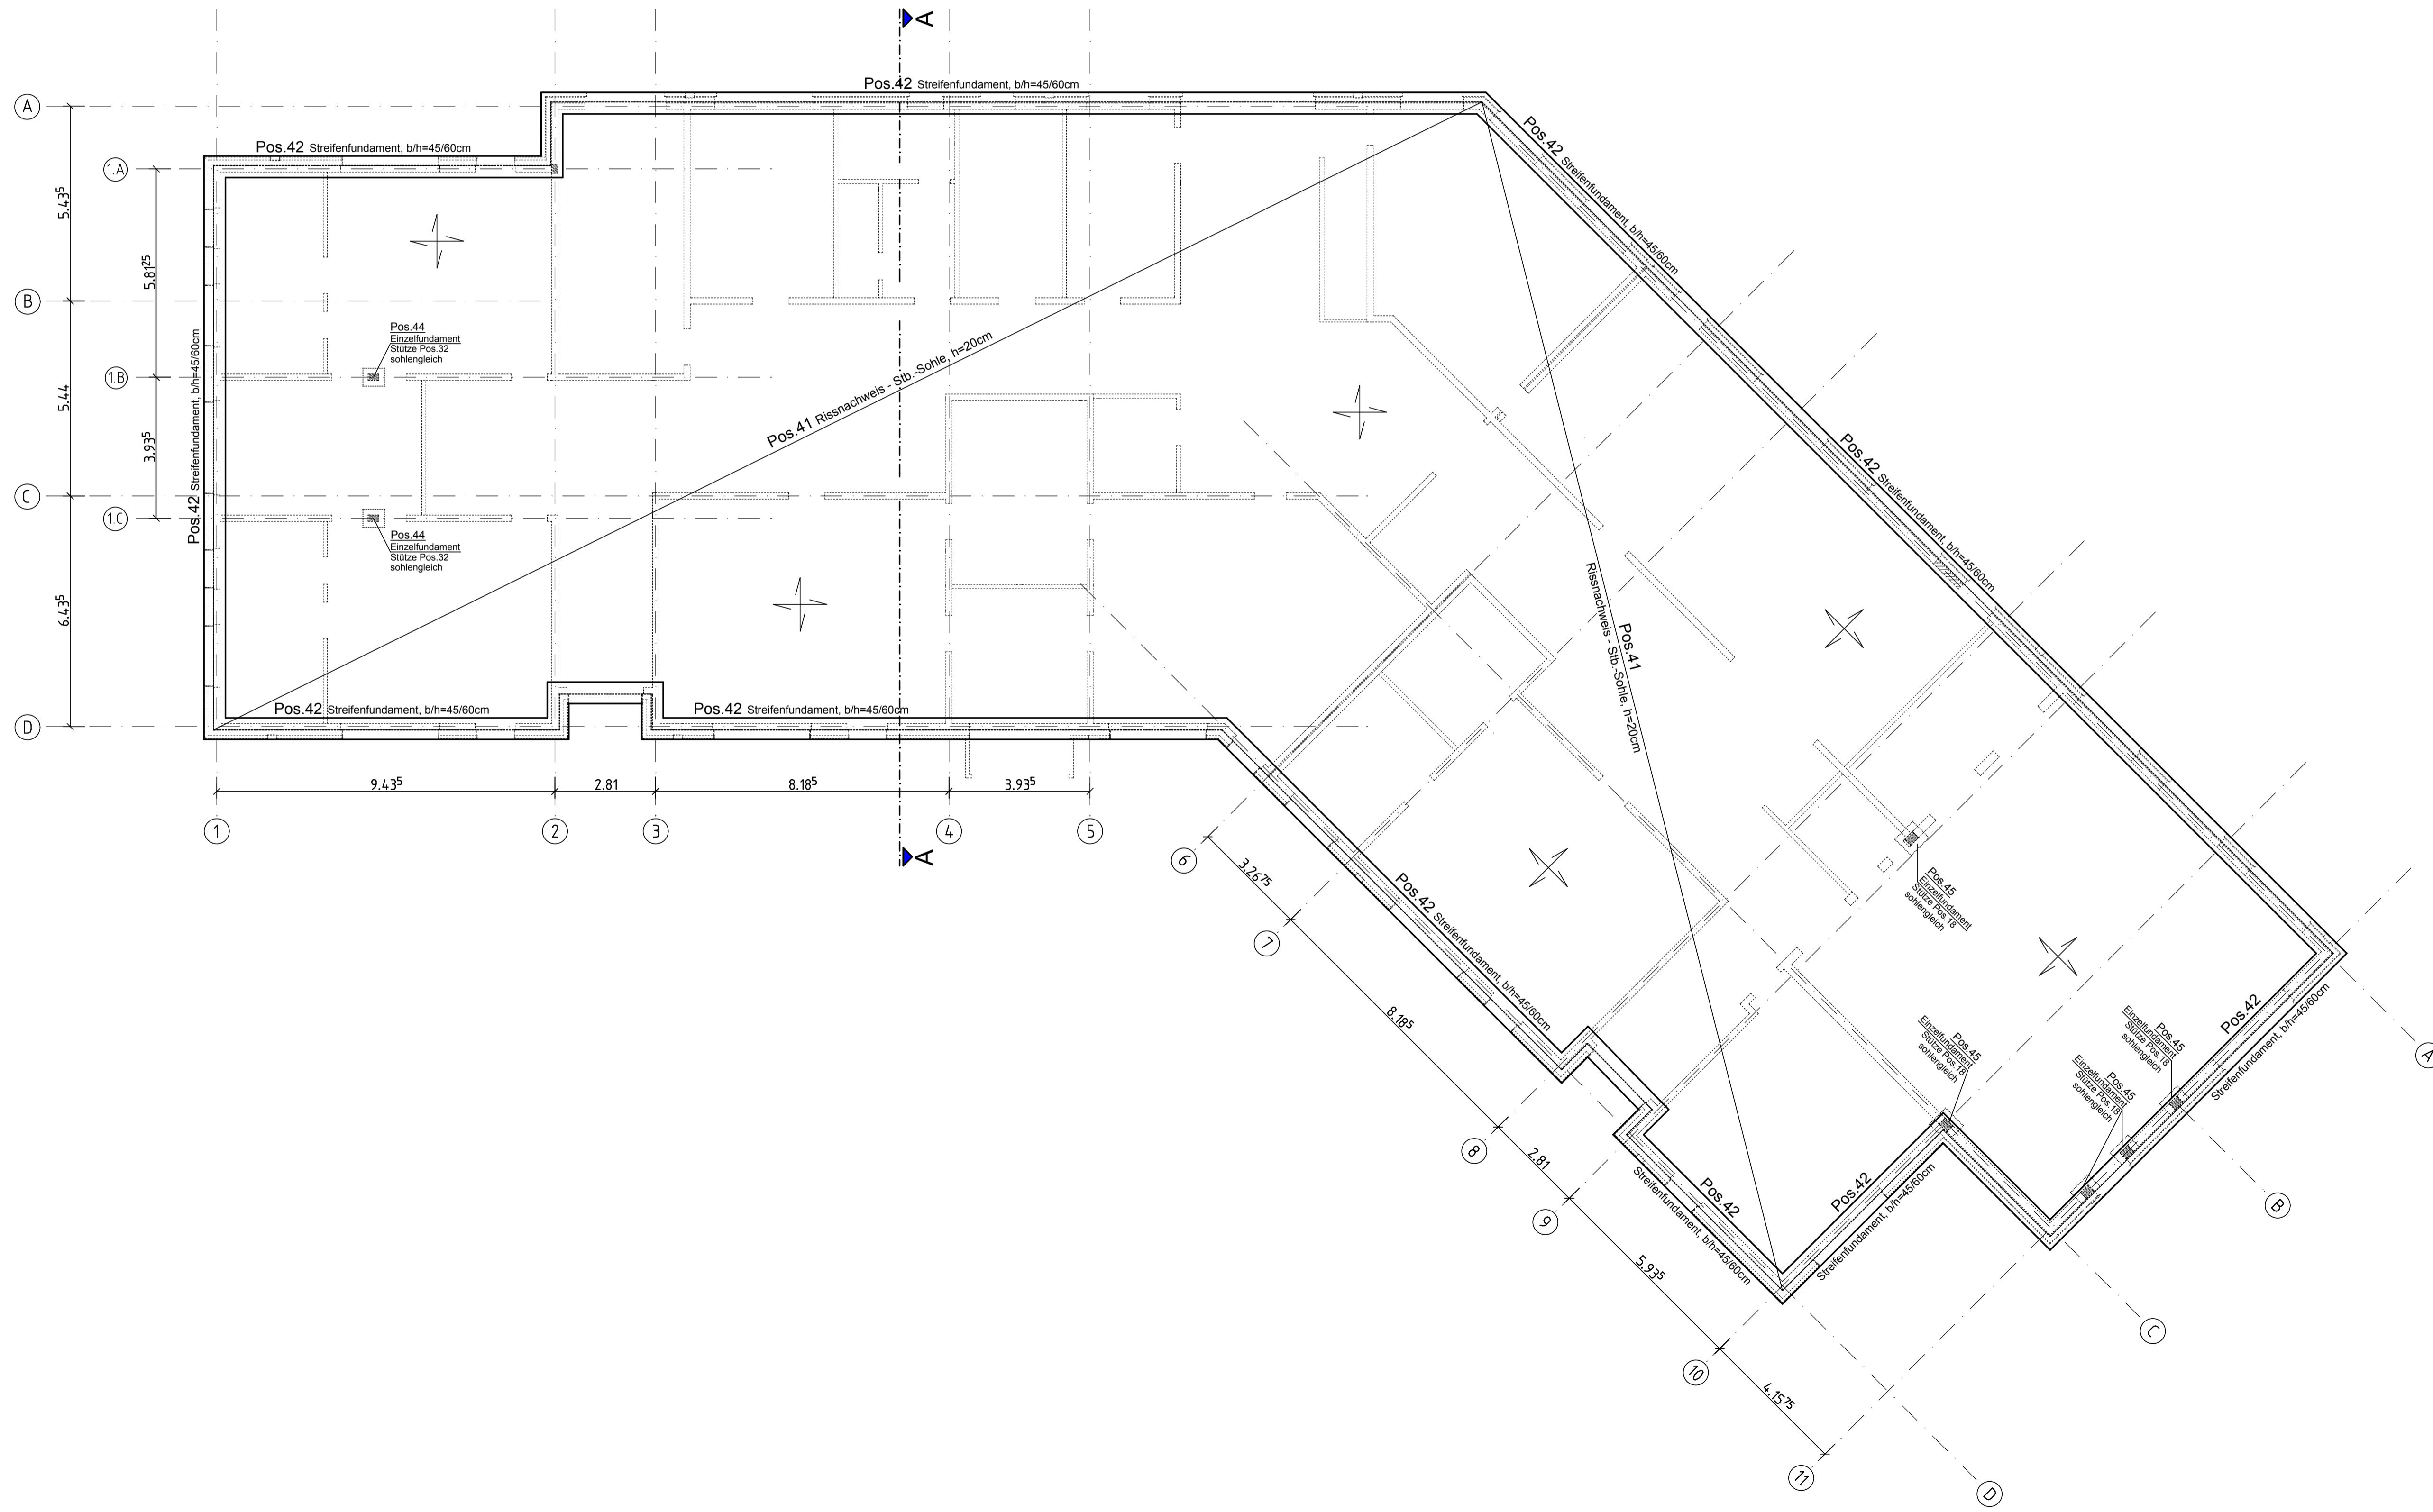

PAUSENVERTEILUNG				PAUSENVERTEILUNG			
Datum	Ind	Anz	Empfänger	Datum	Ind	Anz	Empfänger
29.03.2018	1	1	Architekt per e-mail				
29.03.2018	1	1	Bauherr				
29.03.2018	3	3	Prüfer				

BAUSTOFFE

Stahlbeton C 25/30 nach EC 2, DIN EN 1992
Expositions- u. Feuchteklasse siehe Statik

Betonstahl BSt 500S (A) nach DIN EN 1992

ALLGEMEINES

Unter bewehrten Fundamenten und unter der Sohle ist eine Sauberkeitsschicht anzuordnen! Wenn die Oberfläche der Sauberkeitsschicht aus Beton der Ebenheit einer geschälten Fläche entspricht, braucht das Vorhaltemaß nicht erhöht zu werden! Ist die Fläche als uneben anzusehen, ist das Vorhaltemaß zu erhöhen, um die Mindestbetondeckung zu erreichen. Bei weichen Unterlagen sind mögliche Einsenkungen bei der Wahl der Abstandhalter zu berücksichtigen! Wahl des Materials nach Ausschreibung bzw. Absprache mit der Baustelle!

Sämtliche Decken- und Wanddurchbrüche für die Sanitär-, Heiz- und Lüftungsinstallationen sind den Architektenplänen- bzw. Haustechnikplänen zu entnehmen!

Sämtliche Maße sind vor Baubeginn vom Architekten und Bauleiter verantwortlich zu prüfen!

Bei der Bauausführung sind die bei der Prüfung der statischen Berechnung gemachten Auflagen zu beachten!

Für die Güte der einzubauenden Materialien und die Standsicherheit der Montagezustände haften die ausführenden Unternehmer!

Dieser Plan ist nur in Verbindung mit den Architektenplänen und der Statik gültig!

KEINE AUSFÜHRUNGSPLANUNG!

OBJEKT-NR.: 16202a

g	f	e	d	c	b	a
Index	Änderung		Datum	Bearbeiter	Proj.-Leiter	

Bauherr:
Neubau KITA "Seepferdchen"
Umplanung
Am Seepferdchen1, 25436 Tornesch

Bauherr:
Stadt Tornesch Eigenbetrieb GGT
Wittstocker Straße 7
25436 Tornesch

Planinhalt: Positionsplan Gründung	Plan Nr.: P003	Index
Maßstab: M : 100	Datum: 29.03.2018	Bearbeiter:
Unterschrift:	Blattgröße: 0.84 m x 0.59 m = 0.50 m²	Proj.-Leiter: